

ΕΦΗΜΕΡΙΣ ΤΗΣ ΚΥΒΕΡΝΗΣΕΩΣ
ΤΗΣ ΕΛΛΗΝΙΚΗΣ ΔΗΜΟΚΡΑΤΙΑΣ

ΑΘΗΝΑ 30 ΣΕΠΤΕΜΒΡΙΟΥ 1988	ΤΕΥΧΟΣ ΤΕΤΑΡΤΟ	ΑΡΙΘΜΟΣ ΦΥΛΛΟΥ 703

ΠΕΡΙΕΧΟΜΕΝΑ

ΑΠΑΛΛΟΤΡΙΩΣΕΙΣ
ΑΠΟΦΑΣΕΙΣ

ΠΟΛΕΟΔΟΜΙΑ
ΑΠΟΦΑΣΕΙΣ

ΑΠΑΛΛΟΤΡΙΩΣΕΙΣ
ΑΠΟΦΑΣΕΙΣ

Αριθ. 862 (1)

Κήρυξη ως αναδασωτέας εκτάσεως 120 στρεμμάτων στη θέση Βένιζα περ. Κλειδίου Ν. Βοιωτίας.

Ο ΝΟΜΑΡΧΗΣ ΒΟΙΩΤΙΑΣ

Έχοντας υπόψη:

1. Τις διατάξεις του άρθρου 117 παρ. 3 του Συντάγματος της Χώρας.
2. Τις διατάξεις για διοικητική αποκέντρωση.
3. Τις διατάξεις του Ν.998/79 «περί προστασίας των δασών και των δασικών εν γένει εκτάσεων της Χώρας» και ειδικότερα:
α) Του άρθρου 41 παρ. 1.
β) Του άρθρου 38 παρ. 1.
4. Τις διαταγές του Υπουργείου Γεωργίας:
α) 160417/1180/8.7.80, β) 182447/3049/24.9.80.
5. Την αριθμ. 1747/5.9.88 πρόταση του Δασαρχείου Θηβών περί κηρύξεως ως αναδασωτέας της αναφερομένης στο θέμα εκτάσεως που καλυπτόταν από χαλέπιο πεύκης και καταστράφηκε από πυρκαγιά που εξερράγη στις 28.7.1988.
6. Την ανάγκη προστασίας της εκτάσεως και αναπτύξεως της δασ. βλαστήσεως, αποφασίζουμε:


Κηρύσσουμε αναδασωτέα, με σκοπό τη διατήρηση του δασικού χαρακτήρα, την προστασία και αποκατάσταση της δασικής βλαστήσεως με φυσική αναγέννηση, την καείσα δημόσια δασική έκταση, εμβαδού εκατόν είκοσι (120) στρεμμάτων που βρίσκεται στη θέση «Βένιζα» περιοχής κοινότητας Κλειδίου προσδιορίζεται από τα στοιχεία ΑΒΓΔΕΖΗΘΙΚΑ και ΛΜΝΞΟΠΡΛ όπως φαίνεται στο συνημμένο απόσπασμα χάρτη που αποτελεί αναπόσπαστο μέρος της απόφασης αυτής και έχει όρια:

Ανατολικά: Αγροτικές εκτάσεις διαφόρων κατοίκων Κλειδίου.
Δυτικά: Αγροτικές εκτάσεις διαφόρων κατοίκων Κλειδίου.
Βόρεια: Αγροτικές εκτάσεις διαφόρων κατοίκων Κλειδίου.
Νότια: Αγροτικές εκτάσεις διαφόρων κατοίκων Κλειδίου.

Η απόφαση αυτή να δημοσιευθεί στην Εφημερίδα της Κυβερνήσεως.

Λιβαδειά, 28 Σεπτεμβρίου 1988

Ο Νομάρχης
Θ. ΜΕΤΑΞΑΣ

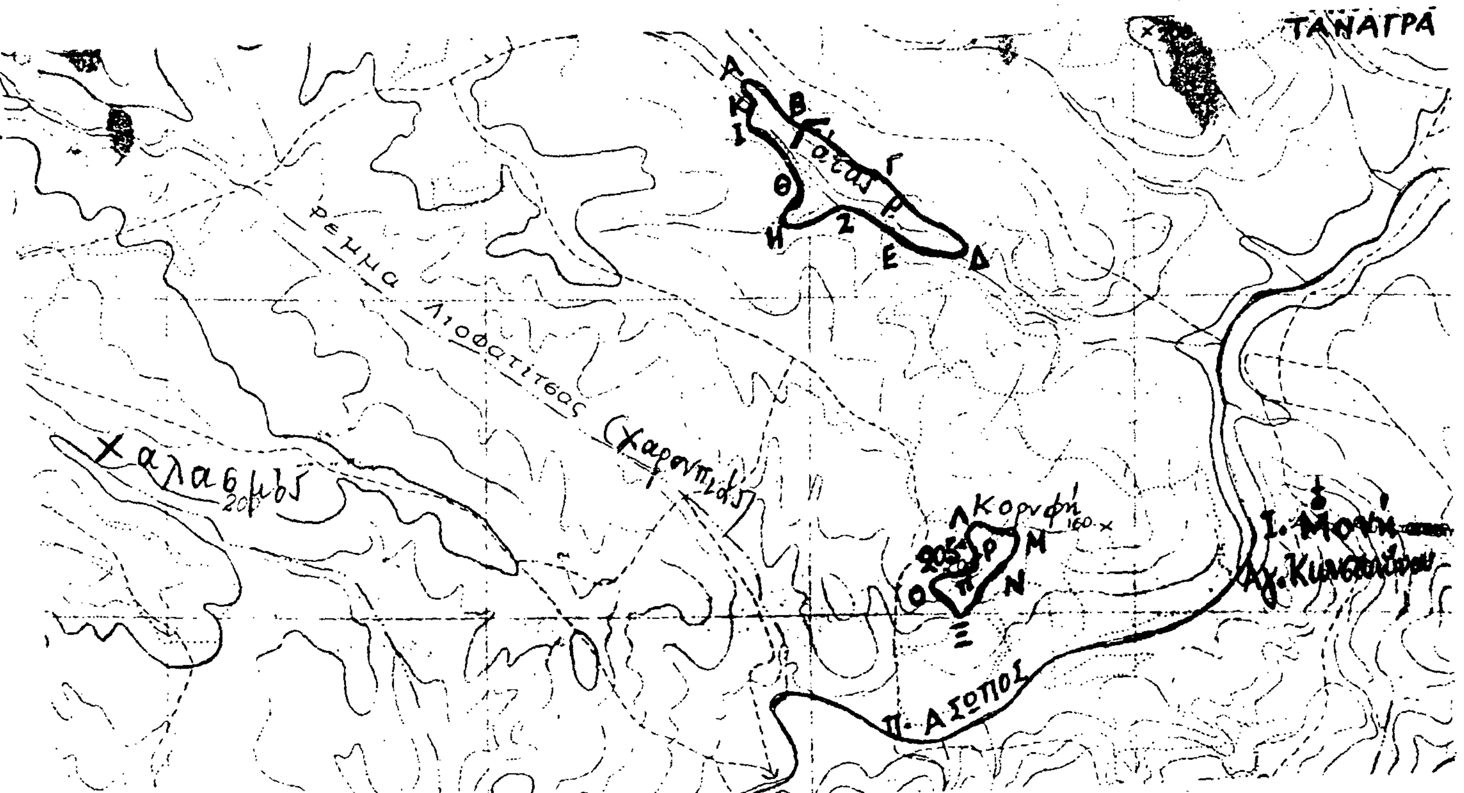

ΑΠΟΣΠΑΣΜΑ ΧΑΡΤΗ

Στο οποίο φαίνεται η δημόσια δασική έκταση στη θέση "Βένιζα" Κοινότητας Κλειδίου που κάηκε στις 28/7/1988 και προτείνεται να κηρυχθεί αναδασωτέα.

ΚΛΙΜΑΚΑ 1: 20.000

ΑΒΓΔΕΖΗΘΙΚΑ και ΛΜΝΞΟΠΡΛ: Περίμετρος της καμένης έκτασης δάσους χαλεπέυκης εμβαδού 120 στρεμ.

Θήβα 5/9/1988

Ο συντάξας

Δημ. Αρβανίτης
Τεχνολόγος Δασοπονίας

ΘΕΩΡΗΘΗΚΕ
Ο Δασάρχης Θηβών

Κων. Σκαραφίγκας
Δασολόγος

ΘΕΩΡΗΘΗΚΕ
Λιβαδειά 23/9/1988
Ο ΝΟΜΑΡΧΗΣ



ΜΕΤΑΞΑΣ

Αριθ. ΓΔ 2655 (2)

Κήρυξη ως αναδασωτέας έκτασης 600 στρ. Δημ. Δάσους Ασπροβάλτας Ν. Θεσσαλονίκης που καταστράφηκε από πυρκαγιά.

Ο ΝΟΜΑΡΧΗΣ ΘΕΣΣΑΛΟΝΙΚΗΣ

Έχοντας υπόψη:

1. Τις διατάξεις:

α. Του άρθρου 117 παραγρ. 3 του Συντάγματος.

β. Του Ν. 3200/55 «Περί Διοικητικής Αποκεντρώσεως».

γ. Του Ν.Δ. 532/70 «Περί συμπληρώσεως των περί Διοικητικής αποκεντρώσεως διατάξεων και του κατ' επιταγήν αυτού εκδοθέντος Β.Δ. 709/70».

δ. Των άρθρων 38 παραγρ. 1 και 41 παράγ. 1 του Ν. 998/79 «Περί προστασίας των δασών και των δασικών εν γένει εκτάσεων της χώρας».

2. Τις αριθ. 160417/1180/8.7.1980 και 154659/24.5.1982 δ/γές του πουργείου Γεωργίας με τις οποίες δόθηκαν οδηγίες για την κήρυξη εκτάσεων ως αναδασωτέων.

3. Το αριθ. 1530/9.9.88 έγγραφο του Δασαρχείου Σταυρού με το οποίο προτείνεται να κηρυχθεί αναδασωτέα έκταση 600 στρ. που βρίσκεται στη Δ.Θ. Παλιόχωρα Δημοσίου Δάσους Ασπροβάλτας.

Η έκταση καλύπτονταν από δάσος δρυός και αειφύλλων πλατυφύλλων πριν καταστραφεί από πυρκαϊά την 15 Αυγούστου 1988, αποφασίζουμε:

Κηρύσσουμε αναδασωτέα με σκοπό τη διατήρηση του δάσους ώστε να αποκλεισθεί η διάθεση για άλλο προορισμό έκταση 600 στρ. (εξακόσια στρεμ.) στη θέση Παλιόχωρα Δημοσίου Δάσους Ασπροβάλτας Θεσ/νίκης.

Η έκταση συνορεύει γύρωθεν με Δημόσιο δάσος.

Η αναδάσωση θα γίνει φυσικώς.


Η απόφαση αυτή συνοδεύεται από απόσπασμα χάρτου κλίμακας 1:20.000 περιοχής Ασπροβάλτας.

Η απόφαση αυτή να δημοσιευθεί στην Εφημερίδα της Κυβερνήσεως.

Θεσσαλονίκη, 21 Σεπτεμβρίου 1988

Ο Νομάρχης

Γ. ΣΑΒΑΛΑΝΟΣ

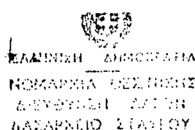

Ανήκει στην αριθ. … απόφαση Νομάρχη Θεσ/νίκης

ΔΙΑΓΡΑΜΜΑ

ΑΝΑΔΑΣΩΤΕΑΣ ΕΚΤΑΣΗΣ ΣΤΗ Δ.Θ. "ΠΑΛΗΟΧΩΡΑ" ΔΗΜΟΣΙΟΥ ΔΑΣΟΥΣ ΑΣΠΡΟΒΑΛΤΑΣ




ΥΠΟΜΝΗΜΑ

κλίμακα 1:20.000

Όρια υπό ίδιας έκτασης

ΑΠΟΣΠΑΣΜΑ ΧΑΡΤΗ ΠΕΡΙΟΧΗΣ ΑΣΠΡΟΒΑΛΤΑΣ

κλίμακα 1:20.000

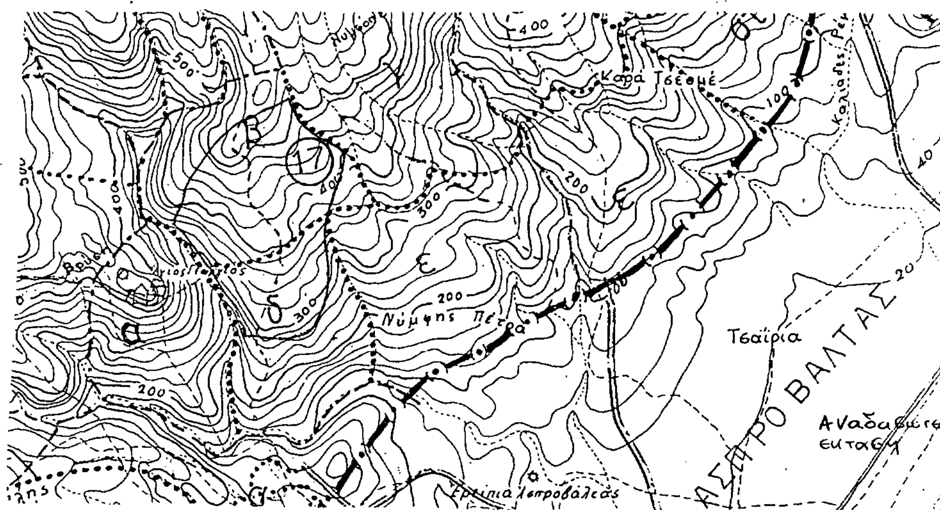

Σταυρός ..... Θεσ/νίκη ...... Θεωρείται Θεσ/νίκη ......

Ο Συντάκτης — Ο Δασάρχης — Ο Δ/ντής Δασών — Ο Νομάρχης

Δημήτριος Μαρίνης, Δασολόγος με βαθμό Β΄ — Μιλτιάδης Αχτίδας, Δασολόγος με βαθμό Α΄

Αριθ. ΓΔ 2653 (3)

Κήρυξη ως αναδασωτέας έκτασης 350 στρεμμάτων αναδασωτέας στο Δημ. Δάσος Αρέθουσας Ν. Θεσσαλονίκης.

Ο ΝΟΜΑΡΧΗΣ ΘΕΣΣΑΛΟΝΙΚΗΣ

Έχοντας υπόψη:

1. Τις διατάξεις:

α. Του άρθρου 117 παραγρ. 3 του Συντάγματος.

β. Του Ν. 3200/55 «Περί Διοικητικής αποκεντρώσεως».

γ. Του Ν.Δ. 532/70 «Περί συμπληρώσεως των περί Διοικητικής αποκεντρώσεως διατάξεων και του κατ' επιταγήν αυτού εκδοθέντος Β.Δ. 709/70».

δ. Των άρθρων 38 παραγρ. 1 και 41 παράγ. 1 του Ν. 998/79 «Περί προστασίας των δασών και των δασικών εν γένει εκτάσεων της χώρας».

2. Τις αριθ. 160417/1180/8.7.1980 και 154659/24.5.1982 δ/γές του πουργείου Γεωργίας με τις οποίες δόθηκαν οδηγίες για την κήρυξη εκτάσεων ως αναδασωτέων.

3. Το αριθ. 1528/9.9.88 έγγραφο του Δασαρχείου Σταυρού με το οποίο προτείνεται να κηρυχθεί αναδασωτέα έκταση 350 στρ. του Δημ. Δάσος Αρέθουσας χωρισμένη σε δύο τμήματα στη Δασ. θέση «Ντούμπλιος» και η οποία πριν την πυρκαϊά καλύπτονταν από δάσος αειφύλλων πλατυφύλλων. Η πυρκαϊά εξερράγη την 14η Αυγούστου 1988, αποφασίζουμε:

Κηρύσσουμε αναδασωτέα με σκοπό τη διατήρηση του δάσους ώστε να αποκλεισθεί η διάθεση αυτής για άλλο προορισμό έκταση 350 στρ. (τριακοσίων πενήντα στρεμ.) στη θέση Ντούμπλιος του Δημοσίου Δάσους Αρέθουσας Νομού Θεσ/νίκης.

Η έκταση συνορεύει γύρωθεν με δημόσιο δάσος.

Η αναδάσωση θα γίνει φυσικώς.

Η απόφαση αυτή συνοδεύεται από τοπογραφικό διάγραμμα απόσπασμα χάρτου κλίμακας 1:20.000 περιοχής Αρέθουσας Ν. Θεσ/νίκης.

Η απόφαση αυτή να δημοσιευθεί στην Εφημερίδα της Κυβερνήσεως.

Θεσσαλονίκη, 21 Σεπτεμβρίου 1988

Ο Νομάρχης
Γ. ΣΑΒΑΛΑΝΟΣ

ΕΛΛΗΝΙΚΗ ΔΗΜΟΚΡΑΤΙΑ
ΝΟΜΑΡΧΙΑ ΘΕΣ/ΝΙΚΗΣ
ΔΙΕΥΘ. ΔΑΣΩΝ
ΔΑΣΑΡΧΕΙΟ ΣΤΑΥΡΟΥ

Ανήκει στην αριθ. ΓΔ 2653/88 απόφαση Νομάρχη Θεσ/νίκης

ΔΙΑΓΡΑΜΜΑ

ΑΝΑΔΑΣΩΤΕΑΣ ΕΚΤΑΣΗΣ ΣΤΗ Δ.Θ. "ΝΤΟΥΜΠΛΙΟΣ" ΔΗΜΟΣΙΟΥ ΔΑΣΟΥΣ ΑΡΕΘΟΥΣΑΣ


ΥΠΟΜΝΗΜΑ

Κλίμακα 1:20.000

Όρια [illegible] εκτάσεως

ΑΠΟΣΠΑΣΜΑ ΧΑΡΤΗ ΠΕΡΙΟΧΗΣ ΑΡΕΘΟΥΣΑΣ

κλίμακα 1:20.000

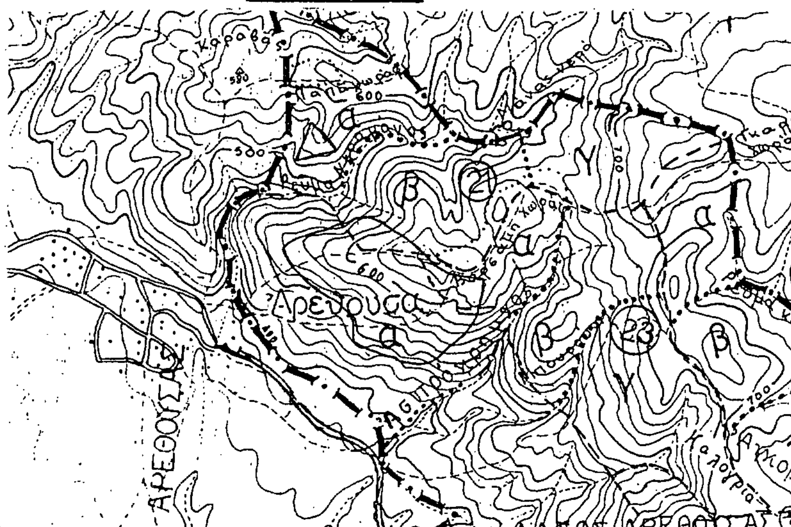

Αναδασωτέα Έκταση

ΘΕΩΡΕΙΤΑΙ

Σταυρός		Θεσ/νίκη	Θεσ/νίκη ....
Ο Συντάκτης	ο Δασάρχης	ο Δ/ντής Δασών	ο Νομάρχης
Δημήτριος Μαρίνης	Μιλτιάδης Αχτίδας		
Δασολόγος με βαθμό Β'	Δασολόγος με βαθμό Α'		

Αριθ. 3019 (4)

Κήρυξη ως αναδασωτέας δημοσίας εκτάσεως 8,660 στρεμμάτων στη θέση «Παληουργιάς - Σταυρός» της Κοινότητας Κολάκας του Νομού Φθιώτιδος.

Ο ΔΙΕΥΘΥΝΤΗΣ ΔΑΣΩΝ Ν. ΦΘΙΩΤΙΔΟΣ

Έχοντας υπόψη:

1) Τις διατάξεις του άρθρου 111 παρ. 3 του Συντάγματος.

2) Τις περί Διοικητικής αποκεντρώσεως διατάξεις.

3) Τις διατάξεις του Νόμου 998/79 «περί προστασίας δασών και των δασικών εν γένει εκτάσεων της Χώρας» και συγκεκριμένα:

α) του άρθρου 41 παράγραφος 1 και 3.

β) του άρθρου 38 παράγραφος 1.

4) Τις διαταγές του Υπουργείου Γεωργίας

α) 160417/1180/8.7.80, β) 182447/3049/24.9.80.

5) Την αριθ. 2541/23.9.88 πρόταση του Δασαρχείου Αταλάντης περί κηρύξεως αναδασωτέας της αναφερομένης στο θέμα εκτάσεως.

6) Την αριθ. 22961/85 απόφαση Νομάρχη Φθιώτιδος «περί παραχωρήσεως αρμοδιοτήτων κ.λπ.», αποφασίζουμε:

Κηρύσσουμε αναδασωτέα, με σκοπό την επαναδημιουργία της δασικής βλαστήσεως που καταστράφηκε από πυρκαϊά την 31.8.88 και θα επιτευχθεί με φυσική αναγέννηση και τη διατήρηση του χαρακτήρος της δασικής εκτάσεως, ώστε να αποκλεισθεί η διάθεση αυτής για άλλο σκοπό, τη δημόσια έκταση των οκτώ στρεμμάτων και εξακοσίων εξήντα τ.μ. (8,660 στρ.) που βρίσκεται στη θέση «Παληουργιάς - Σταυρός» της Κοινότητας Κολάκας του Νομού Φθιώτιδος και προσδιορίζεται από τα στοιχεία ΑΒΓΔΕΖΑ όπως φαίνονται στο συνημμένο διάγραμμα, το οποίο αποτελεί αναπόσπαστο μέρος της αποφάσεως αυτής και έχει όρια:

Ανατολικά: Δημόσια δασική έκταση.

Δυτικά: Δημόσια δασική έκταση.

Βόρεια: Δημόσια δασική έκταση.

Νότια: Γεωργικές καλλιέργειες και πέραν επαρχιακός δρόμος Κολάκας - Ορχομενού.

Η απόφαση αυτή να δημοσιευθεί στην Εφημερίδα της Κυβερνήσεως.

Λαμία, 27 Σεπτεμβρίου 1988


Με εντολή Νομάρχη
Ο Διευθυντής Δασών
ΓΕΡ. ΖΑΜΑΝΗΣ


ΔΑΣΑΡΧΕΙΟ ΑΤΑΛΑΝΤΗΣ

ΤΟΠΟΓΡΑΦΙΚΟ ΔΙΑΓΡΑΜΜΑ

Κηρύξεως δημοσίας δασικής εκτάσεως για την κήρυξη της ως αναδασωτέας, στη θέση "Παληουργιάς-Σταυρός" περιοχής Κοιν. Κολάκας

ΚΛΙΜΑΚΑ 1:200

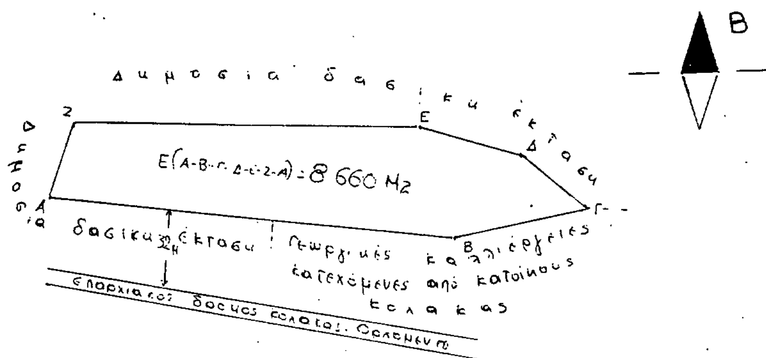

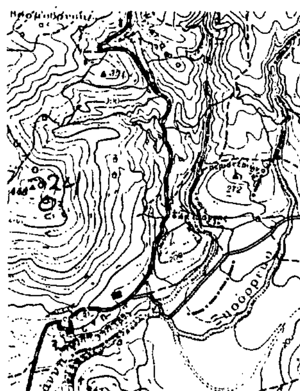

ΑΠΟΣΠΑΣΜΑ ΧΑΡΤΗ
ΠΕΡΙΟΧΗΣ ΚΟΛΑΚΑΣ

ΚΛΙΜΑΚΑ 1:50.000

■ : Θέση κηρυσσόμενης έκτασης.

Ανήκει στην αριθ. 3019/27.9.88 απόφασή μας Ο Δ/ντής Δασών	ΘΕΩΡΗΘΗΚΕ Λαμία 27.9.1988 Ο Δ/ντής Δασών	ΕΛΕΓΧΘΗΚΕ Αταλάντη 1988 Ο Δασάρχης	Αταλάντη 5/9/1988 Ο Συντάξας
Γεράσιμος Ζαμάνης Δασολόγος με Α8	Γεράσιμος Ζαμάνης Δασολόγος με Α8	Ευάγγελος Μάλλιας Δασολόγος με Α8	

Αριθ. 3004 (5)

Κήρυξη ως αναδασωτέας δημοσίας εκτάσεως 1000 στρεμμάτων στη θέση «Άγναντη» της Κοινότητας Πελασγίας του Νομού Φθιώτιδος.

Ο ΔΙΕΥΘΥΝΤΗΣ ΔΑΣΩΝ Ν. ΦΘΙΩΤΙΔΟΣ

Έχοντας υπόψη:

1) Τις διατάξεις του άρθρου 111 παρ. 3 του Συντάγματος.

2) Τις περί Διοικητικής αποκεντρώσεως διατάξεις.

3) Τις διατάξεις του Νόμου 998/79 «περί προστασίας δασών και των δασικών εν γένει εκτάσεων της Χώρας» και συγκεκριμένα:

α) του άρθρου 41 παράγραφοι 1 και 3.

β) του άρθρου 38 παράγραφος 1.

4) Τις διαταγές του Υπουργείου Γεωργίας

α) 160417/1180/8.7.80, β) 182447/3049/24.9.80.

5) Την αριθ. 5420/26.9.88 πρόταση του Δασαρχείου Λαμίας περί κηρύξεως αναδασωτέας της αναφερομένης στο θέμα εκτάσεως.

6) Την αριθ. 22961/85 απόφαση Νομάρχη Φθιώτιδος «περί παραχωρήσεως αρμοδιοτήτων κ.λπ.», αποφασίζουμε:

Κηρύσσουμε αναδασωτέα, με σκοπό την επαναδημιουργία της δασικής βλαστήσεως που καταστράφηκε από πυρκαϊά την 3-10.9.88 και θα επιτευχθεί με φυσική αναγέννηση και τη διατήρηση του χαρακτήρος του δάσους, ώστε να αποκλεισθεί η διάθεση αυτής για άλλο σκοπό, τη δημόσια έκταση των χιλίων (1000) στρεμμάτων που βρίσκεται στη θέση «Άγναντη» της Κοινότητας Πελασγίας του Νομού Φθιώτιδος και προσδιορίζεται από τα στοιχεία ΑΒΓΔΕΖΗΘΑ όπως φαίνονται στο συνημμένο διάγραμμα, το οποίο αποτελεί αναπόσπαστο μέρος της αποφάσεως αυτής και έχει όρια:

Ανατολικά: Δημόσια δασική έκταση.

Δυτικά: Δημόσια δασική έκταση.


Βόρεια: Με ρέμμα Κακόρεμμα και δημόσια δασική έκταση.

Νότια: Με αγροκτήματα και δημόσια δασικη έκταση.

Η απόφαση αυτή να δημοσιευθεί στην Εφημερίδα της Κυβερνήσεως.

Λαμία, 27 Σεπτεμβρίου 1988

Με εντολή Νομάρχη
Ο Διευθυντής Δασών
ΓΕΡ. ΖΑΜΑΝΗΣ

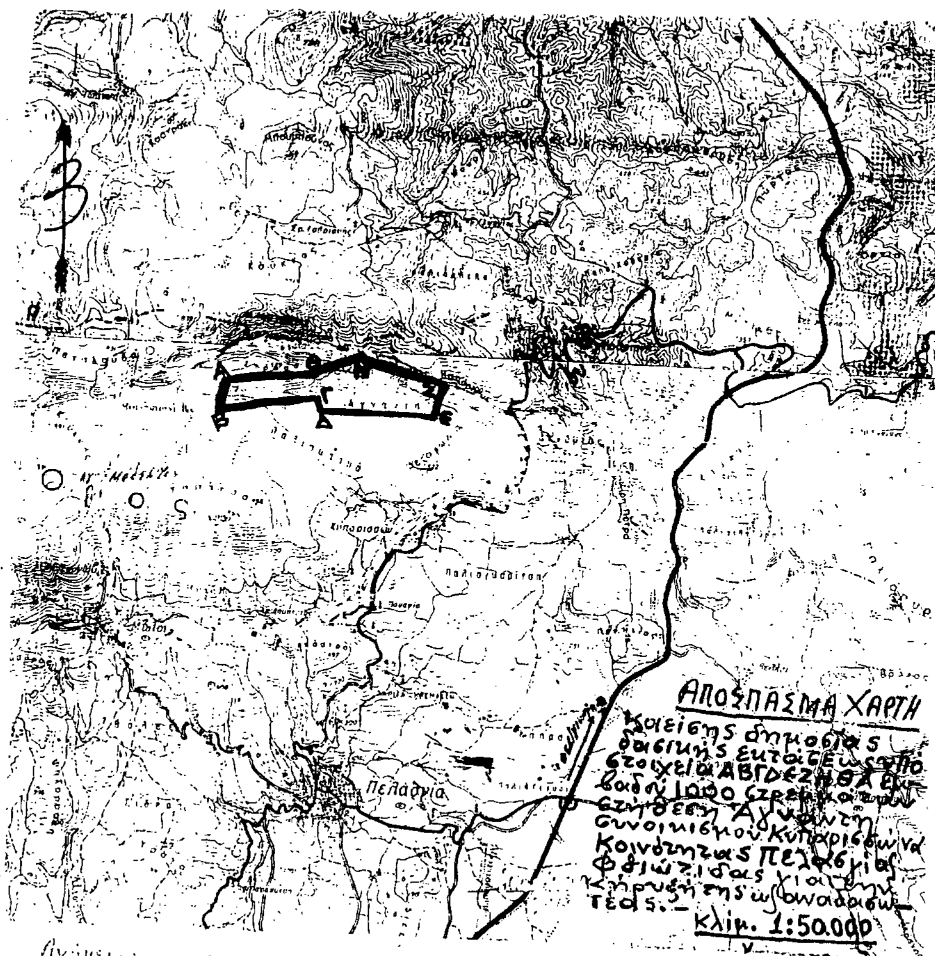

ΠΟΛΕΟΔΟΜΙΑ

ΑΠΟΦΑΣΕΙΣ

Αριθ. 64380/3745 (6)

Χαρακτηρισμός ως διατηρητέου του κτιρίου που βρίσκεται στην Αθήνα επί των οδών Αγίου Μελετίου αριθ. 143 και Αλκαμένους αριθ. 151 και καθορισμός ειδικών όρων και περιορισμών δόμησης.

Ο ΥΠΟΥΡΓΟΣ
ΠΕΡΙΒΑΛΛΟΝΤΟΣ, ΧΩΡΟΤΑΞΙΑΣ ΚΑΙ ΔΗΜ. ΕΡΓΩΝ

Έχοντας υπόψη:

1. Τις διατάξεις του Ν. 1577/1985 «Γενικός Οικοδομικός Κανονισμός» (ΦΕΚ 210/Α/85) και ειδικότερα τα άρθρα 3 και 4 (παρ. 2), όπως τροποποιήθηκε με τις διατάξεις του Ν. 1772/1988 «Τροποποίηση διατάξεων του Ν. 1577/1985 «Γενικός Οικοδομικός Κανονισμός και άλλες σχετικές διατάξεις» (ΦΕΚ 91/Α/88).

2. Την υπ' αριθ. Υ. 1291/1987 απόφαση του Πρωθυπουργού «Σύσταση θέσης αναπληρωτή Υπουργού στα Υπουργεία Εξωτερικών, Εθνικής Άμυνας, Περιβάλλοντος, Χωροταξίας και Δημοσίων Έργων, κ.λπ.» (ΦΕΚ 526/Β).

3. Την υπ' αριθ. Υ. 1436/1987 απόφαση του Πρωθυπουργού «Καθορισμός αρμοδιοτήτων του Αναπληρωτή Υπουργού Περιβάλλοντος, Χωροταξίας και Δημοσίων Έργων Μανόλη Παπαστεφανάκι» (ΦΕΚ 549/Β).

4. Τις διατάξεις της υπ' αριθ. Γ4δ/15883/1903/8.2.88 κοινής απόφασης του Υπουργού Προεδρίας Κυβερνήσεως και του Αναπληρωτή Υπουργού Περιβάλλοντος, Χωροταξίας και Δημοσίων Έργων (ΦΕΚ 142/Β/88).

5. Το υπ' αριθ. 51/1988 Π.Δ/γμα «Οργανισμός Υπουργείου Περιβάλλοντος, Χωροταξίας και Δημοσίων Έργων» (ΦΕΚ 19/Α/88) και ειδικότερα το άρθρο 5 παράγρ. 1 και 2 εδ. γ.

6. Την από 13.5.88 αιτιολογική έκθεση Τμήματος Παραδοσιακών Οικισμών της Διεύθυνσης Πολεοδομικού Σχεδιασμού.

7. Την από 11.7.88 σύμφωνη γνώμη του Φραγκίσκου Λαγωνίκου για το χαρακτηρισμό ως διατηρητέου του παραπάνω κτιρίου, αποφασίζουμε:

1) Χαρακτηρίζεται ως διατηρητέο το κτίριο που βρίσκεται στο δήμο Αθηναίων επί των οδών Αγίου Μελετίου αριθ. 143 και Αλκαμένους αριθ. 51 φερόμενο ως ιδιοκτησία Φραγκίσκου Λαγωνίκου, όπως φαίνεται στο σχετικό πρωτότυπο διάγραμμα σε κλίμακα 1:1000 που θεωρήθηκε από τον Προϊστάμενο της Διεύθυνσης Τοπογραφικών Εφαρμογών με την υπ' αριθ. 64380/1988 πράξη του.

Ακριβές αντίγραφο του διαγράμματος αυτού θα είναι αναρτημένο για 20 μέρες τουλάχιστον στο Τμήμα Αρχείου Σχεδίων της Διεύθυνσης Τοπογραφικών Εφαρμογών του Υπουργείου Περιβάλλοντος, Χωροταξίας και Δημοσίων Έργων από τη δημοσίευση της απόφασης αυτής στην Εφημερίδα της Κυβερνήσεως για να λάβουν γνώση οι ενδιαφερόμενοι.

2) Στο χαρακτηριζόμενο ως διατηρητέο κτίριο απαγορεύεται κάθε αφαίρεση, αλλοίωση ή καταστροφή των επιμέρους αρχιτεκτονικών και διακοσμητικών στοιχείων του.

3) Επιτρέπεται η επισκευή, ο εκσυγχρονισμός των εγκαταστάσεων, η στατική ενίσχυση του φέροντα οργανισμού, η εσωτερική διαρρύθμιση καθώς και κάθε επέμβαση για λόγους λειτουργίας και χρήσης του διατηρητέου κτιρίου, εφόσον δεν αλλοιώνεται ο αρχιτεκτονικός χαρακτήρας του και δεν θίγονται τα διατηρητέα στοιχεία του.

4) Απαγορεύεται η τοποθέτηση φωτεινών ή μη επιγραφών και διαφημίσεων στο διατηρητέο κτίριο. Επιτρέπεται μόνο η τοποθέτηση επιγραφών περιορισμένων διαστάσεων που πληροφορούν για τη χρήση των χώρων του κτιρίου.

5) Για οποιαδήποτε επέμβαση στο εξωτερικό και εσωτερικό του διατηρητέου κτιρίου, καθώς και για την τοποθέτηση επιγραφών, απαιτείται η έγκριση της Επιτροπής Πολεοδομικού και Αρχιτεκτονικού Ελέγχου (ΕΠΑΕ).

6) Η ισχύς της παρούσας απόφασης αρχίζει από τη δημοσίευσή της στην Εφημερίδα της Κυβερνήσεως.

Η απόφαση αυτή να δημοσιευθεί στην Εφημερίδα της Κυβερνήσεως.

Αθήνα, 20 Σεπτεμβρίου 1988

Ο ΑΝΑΠΛΗΡΩΤΗΣ ΥΠΟΥΡΓΟΣ
ΜΑΝΟΛΗΣ ΠΑΠΑΣΤΕΦΑΝΑΚΙΣ

Αριθ. 67882/3810 (7)

Τροποποίηση του ρυμοτομικού σχεδίου Περιστερίου (ν. Αττικής).

Ο ΥΠΟΥΡΓΟΣ
ΠΕΡΙΒΑΛΛΟΝΤΟΣ, ΧΩΡΟΤΑΞΙΑΣ ΚΑΙ ΔΗΜ. ΕΡΓΩΝ

Έχοντας υπόψη:

1. Τις διατάξεις του Ν.Δ./τος της 17.7.1923 «Περί σχεδίων πόλεων» όπως μεταγενέστερα τροποποιήθηκαν και συμπληρώθηκαν και ειδικότερα τα άρθρα 3 και 70.

2. Τις διατάξεις του Ν. 1032/1980 «Περί συστάσεως Υπουργείου Χωροταξίας, Οικισμού και Περιβάλλοντος» (ΦΕΚ 57/Α) και ειδικότερα τα άρθρα 2, 3 και 7.

3. Το υπ' αριθ. 842/1980 Π.Δ/γμα «Περί απλουστεύσεως της διαδικασίας κατά την έκδοσιν διοικητικών τινών πράξεων ατομικού χαρακτήρος κ.λπ.» (ΦΕΚ 208/Α).

4. Τις διατάξεις του Ν. 1558/1985 «Κυβέρνηση και Κυβερνητικά Όργανα» (ΦΕΚ 137/Α) και ειδικότερα το άρθρο 23 (παρ. 1.).

5. Την υπ' αριθ. Υ. 1291/1987 απόφαση του Πρωθυπουργού «Σύσταση θέσης Αναπληρωτή Υπουργού στα Υπουργεία Εξωτερικών, Εθνικής Άμυνας, Περιβάλλοντος, Χωροταξίας και Δημοσίων Έργων, Μεταφορών και Επικοινωνιών και Υφυπουργού στο Υπουργείο Εθνικής Οικονομίας» (ΦΕΚ 526/Β).

6. Την υπ' αριθ. Υ. 1436/1987 απόφαση του Πρωθυπουργού «Καθορισμός αρμοδιοτήτων του Αναπληρωτή Υπουργού Περιβάλλοντος, Χωροταξίας και Δημοσίων Έργων Μανόλη Παπαστεφανάκι» (ΦΕΚ 549/Β).

7. Τις διατάξεις του υπ' αριθ. 183/1986 Π.Δ/τος «Έγκριση τροποποιήσεων σχεδίων πόλεων και καθορισμός όρων και περιορισμών δόμησης από τους Νομάρχες» (ΦΕΚ 70/Α) και ειδικότερα το άρθρο 1 παράγρ. 1β και 2 αυτού.

8. Την υπ' αριθ. Γ4δ/15883/1903/88 κοινή απόφαση των Υπουργού Προεδρίας της Κυβέρνησης και Αναπληρωτή Υπουργού Περιβάλλοντος, Χωροταξίας και Δημοσίων Έργων (ΦΕΚ 142/Β).

9. Τις υπ' αριθ. 407/88, 440/88 και 547/88 γνωμοδοτήσεις του δημοτικού συμβουλίου Περιστερίου.

10. Την υπ' αριθ. 275/1988 γνωμοδότηση του Κεντρικού συμβουλίου Χωροταξίας, Οικισμού και Περιβάλλοντος, αποφασίζουμε:

1) Εγκρίνεται η τροποποίηση του ρυμοτομικού σχεδίου Περιστερίου (ν. Αττικής) στη συμβολή των Λεωφόρων Κηφισσού και Κωνσταντινουπόλεως με την ενοποίηση και αποχαρακτηρισμό των υπ' αριθ. 1036 και 1037 οικοδομικών τετραγώνων και μετατροπή τους σε χώρο βρεφονηπιακού σταθμού και χώρο κοινοχρήστου πρασίνου, όπως φαίνεται στο σχετικό πρωτότυπο διάγραμμα σε κλίμακα 1:2.000, που θεωρήθηκε από τον Προϊστάμενο της Διεύθυνσης Τοπογραφικών Εφαρμογών με την υπ' αριθ. 67882/1988 πράξη του.

Ακριβές αντίγραφο του παραπάνω διαγράμματος θα είναι αναρτημένο για είκοσι (20) ημέρες τουλάχιστον από τη δημοσίευση της παρούσας απόφασης στην Εφημερίδα της Κυβερνήσεως στο Τμήμα Αρχείου Σχεδίων της Διεύθυνσης Τοπογραφικών Εφαρμογών του Υπουργείου Περιβάλλοντος, Χωροταξίας και Δημοσίων Έργων οδός Πουλίου και Αμαλιάδος 17 για να λάβουν γνώση οι ενδιαφερόμενοι.

2) Η ισχύς της παρούσας απόφασης αρχίζει από τη δημοσίευσή της στην Εφημερίδα της Κυβερνήσεως.

Η απόφαση αυτή να δημοσιευθεί στην Εφημερίδα της Κυβερνήσεως.

Αθήνα, 26 Σεπτεμβρίου 1988

Ο ΑΝΑΠΛΗΡΩΤΗΣ ΥΠΟΥΡΓΟΣ
ΜΑΝΟΛΗΣ ΠΑΠΑΣΤΕΦΑΝΑΚΙΣ

Αριθ. 26746/493 (8)

Τροποποίηση ρυμοτομικού σχεδίου Δήμου Γαλατσίου Ν. Αττικής.

Ο ΝΟΜΑΡΧΗΣ ΑΘΗΝΩΝ

Έχοντας υπόψη:

1. Τις διατάξεις α) του Ν.Δ/τος της 17.7.1923 όπως μεταγενέστερα τροποποιήθηκαν και συμπληρώθηκαν και ειδικότερα τα άρθρα 9 και 29 και β) της παραγρ. 2 του άρθρου 4 του Ν. 622/1977 (ΦΕΚ 171/Α).

2. Τις διατάξεις του Ν. 1577/85 (ΦΕΚ 210/Α) και ειδικότερα τα άρθρα 8, 9 και 10.

3. Τις διατάξεις του α.ν. 314/1968 (ΦΕΚ 47/Α) όπως μεταγενέστερα τροποποιήθηκαν και συμπληρώθηκαν με το υπ' αριθμ. 1018/71 Ν.Δ/γμα (ΦΕΚ 220/Α) και με την παράγρ. 3 του άρθρου 34 του Ν.1577/85 (ΦΕΚ 210/Α).

4. Τις διατάξεις του υπ' αριθμ. 183/86 π.δ/τος (ΦΕΚ 70/Α) και ειδικότερα το άρθρο 1 παρ. α.

5. Τη με αριθμ. 26746/493/88 γνωμοδότηση του Συμβουλίου Χωροταξίας, Οικισμού και Περιβάλλοντος Νομαρχίας Αθηνών της 25ης συνεδρίασης Πράξη 12, στις 9.9.88, αποφασίζουμε:

1) Την τροποποίηση του ρυμοτομικού σχεδίου του Δήμου Γαλατσίου με το χαρακτηρισμό των οικοπεδικών εκτάσεων με τα στοιχεία ΑΒΓΔΕΖΑ, στα ΟΤ 58 και ΟΤ 19 αντιστοίχως, ως χώρων για την ανέγερση νηπιαγωγείων όπως φαίνονται στα διαγράμματα 1:2000 και 1:1000 που συνοδεύουν την απόφαση αυτή.

2) Ακριβές αντίγραφο των παραπάνω διαγραμμάτων θεωρημένο θα αναρτηθεί για 20 ημέρες από τη δημοσίευση της απόφασης αυτής στην Εφημερίδα της Κυβέρνησης, στο Γραφείο Τροποποιήσεων στη Δ/νση Πολεοδομίας Αθηνών, οδός Μενάνδρου 6, για να λάβουν γνώση οι ενδιαφερόμενοι.

3) Οι όροι και περιορισμοί δόμησης των παραπάνω χώρων ορίζονται ως παρακάτω:

Κάλυψη 40%.

Σ.Δ. 0,8.

Όροφοι 2,00 μ.

Κατά τα λοιπά να ισχύει ο ΓΟΚ/85.

4) Η ισχύς της παρούσας απόφασης αρχίζει από την δημοσίευσή της στην Εφημερίδα της Κυβερνήσεως.

Η απόφαση αυτή να δημοσιευθεί στην Εφημερίδα της Κυβερνήσεως.

Αθήνα, 27 Σεπτεμβρίου 1988

Ο Νομάρχης
Θ. ΒΓΕΝΟΠΟΥΛΟΣ

Αριθ. ΔΠ/ΠΜ/34066/1900 (9)

Αναστολή χορήγησης οικοδομικών αδειών επί εξάμηνον στο οικοδομικό τετράγωνο που περικλείεται από τους δρόμους Αλκιβιάδου, Αγάθωνος, Καλλιθέας και Παπαδιαμάντη του Δήμου Αμπελοκήπων Ν. Θεσ/νίκης.

Ο ΝΟΜΑΡΧΗΣ ΘΕΣΣΑΛΟΝΙΚΗΣ

Έχοντας υπόψη:

1. Τις διατάξεις του από 17.7.1923 Ν.Δ/τος, όπως μεταγενέστερα τροποποιήθηκαν και συμπληρώθηκαν και ειδικότερα το άρθρο 8.

2. Τις διατάξεις του Α.Ν. 314/1968 (ΦΕΚ 47/Α), όπως μεταγενέστερα τροποποιήθηκαν και συμπληρώθηκαν με το υπ' αριθμ. 1018/71 Ν.Δ/γμα (ΦΕΚ 220Α) και με την παρ. 3 του άρθρου 34 του Ν. 1577/85 (ΦΕΚ 210/Α).

3. Τις διατάξεις του υπ' αριθμ. 183/86 Π.Δ/τος (ΦΕΚ 70/Α) και ειδικότερα το άρθρο 1.

4. Την υπ' αριθμ. Γ4δ/15883/1903/8.2.88 κοινή απόφαση του Υπουργού Προεδρίας Κυβερνήσεως και του Αναπληρωτή Υπουργού Περιβάλλοντος, Χωροταξίας και Δημοσίων Έργων.

5. Την υπ' αριθμ. 166/88 απόφαση του Δημοτικού Συμβουλίου Αμπελοκήπων.

6. Την υπ' αριθμ. 1084/88 πράξη γνωμοδότησης του ΣΧΟΠ Ν. Θεσ/νίκης (συνεδρία 26η/14.7.88), αποφασίζουμε:

Άρθρο 1ο

1. Αναστέλλεται η χορήγηση οικοδομικών αδειών για έξι (6) μήνες στο οικοδομικό τετράγωνο που περικλείεται από τους δρόμους Αλκιβιάδου, Καλλιθέας, Αγάθωνος και Παπαδιαμάντη του Δήμου Αμπελοκήπων, όπως αυτό φαίνεται να σημειώνεται με μπλε γραμμή στο τοπογραφικό διάγραμμα κλίμακας 1:5.000 που θεωρήθηκε από το Δ/ντή Πολεοδομίας και που συνοδεύει την απόφαση αυτή.

2. Το ακριβές αντίγραφο του πρωτότυπου διαγράμματος που συνοδεύει την απόφαση αυτή να αναρτηθεί μετά τη δημοσίευσή της στην Εφημερίδα της Κυβερνήσεως στο χτίριο της Δ/νσης Πολεοδομίας Θεσ/νίκης, Μανουσογιαννάκη 6, 4ος όροφος, για δεκαπέντε (15) συνεχείς ημέρες.

Άρθρο 2ο

1. Η παρούσα απόφαση να δημοσιευθεί στην Εφημερίδα της Κυβερνήσεως.

2. Η ισχύς της αρχίζει από την κοινοποίησή της στους ενδιαφερόμενους σύμφωνα με τις διατάξεις του άρθρου 37 του Ν.3200/55.

Θεσσαλονίκη, 21 Σεπτεμβρίου 1988

Ο Νομάρχης
ΓΙΑΝΝΗΣ ΣΑΒΑΛΑΝΟΣ

ΑΠΟ ΤΟ ΕΘΝΙΚΟ ΤΥΠΟΓΡΑΦΕΙΟ